


Полтажный план

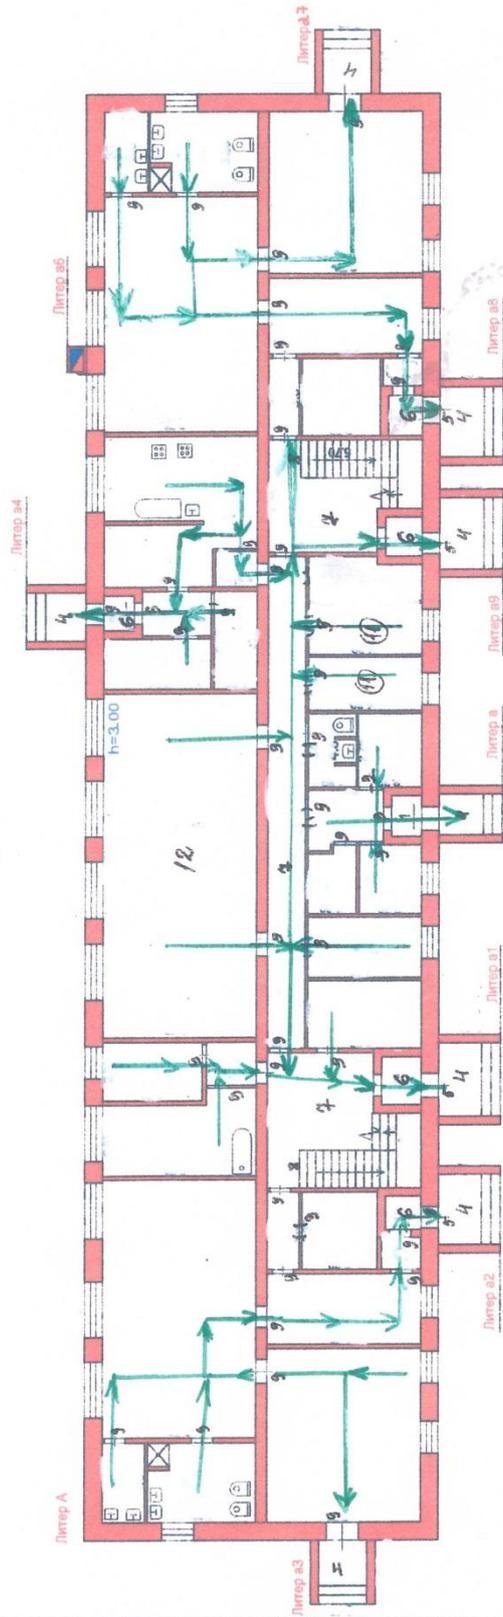


- 4 - входная площадка (перед дверью)
- 5 - дверь входная
- 6 - тамбур
- 7 - коридор
- 8 - лестница (внутри здания)
- 9 - дверь
- 10 - пути эвакуации
- 11 - кабинетная форма обслуживания
- 12 - заловая форма обслуживания
- 13 - ТИЛЕТНАЯ КОМНАТА
- 14 - ГАЙЦЕРОВНАЯ

Полтажный план I этажа строения по ул. Ленина, 76			
р.п. Октябрьский Октябрьского района Волгоградской области			
Масштаб 1:200	Листов 1	Лист 1	
Выполнил	Проверил	Директор	
Ф. И. О. Пименова Т. А.	Ф. И. О. Подпись Ромашкина И.М.	Ф. И. О. Подпись Ромашкина И.М.	

(Handwritten signatures and initials)

Пожарный план

Литер А1

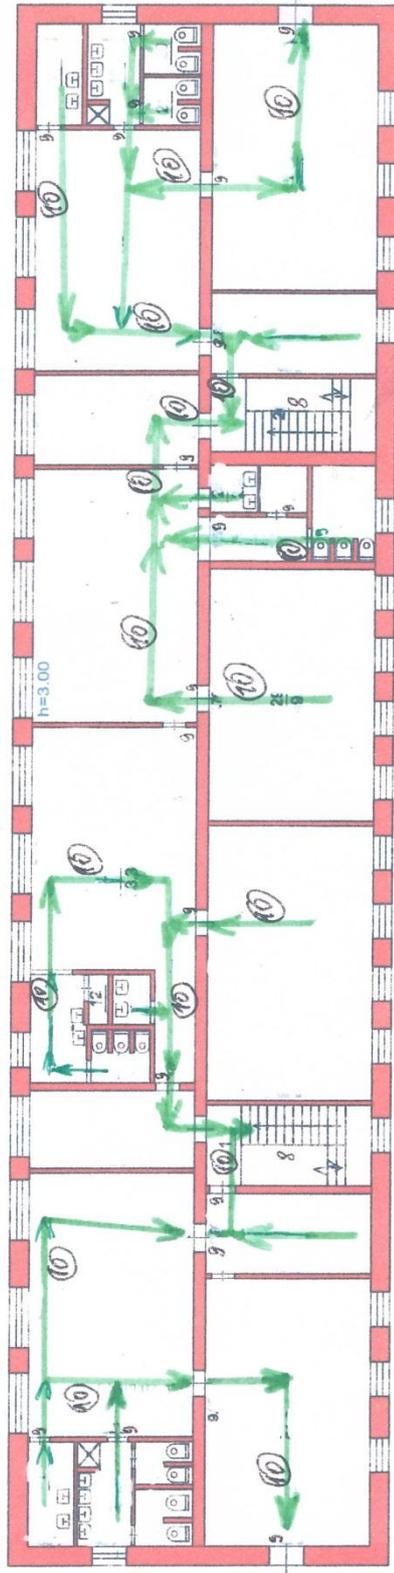

- 8 - лестница (внутри здания)
- 9 - дверь
- 10 - пути эвакуации
- 13 - туалетная комната

Пожарный план II этажа строения по ул. Ленина, 76 р.п. Октябрьский Октябрьского района Волгоградской области		Лист 1
Масштаб 1:200	Листов 1	Лист 1
Выполнил	Проверил	Директор
Ф. И. О. Шмелева Т.А.	Ф. И. О. [подпись]	Ф. И. О. Ромашкина И.М.
Подпись	Подпись	Подпись

[Handwritten signatures and initials in blue ink over the table]

1



2



3




4-5



7



8

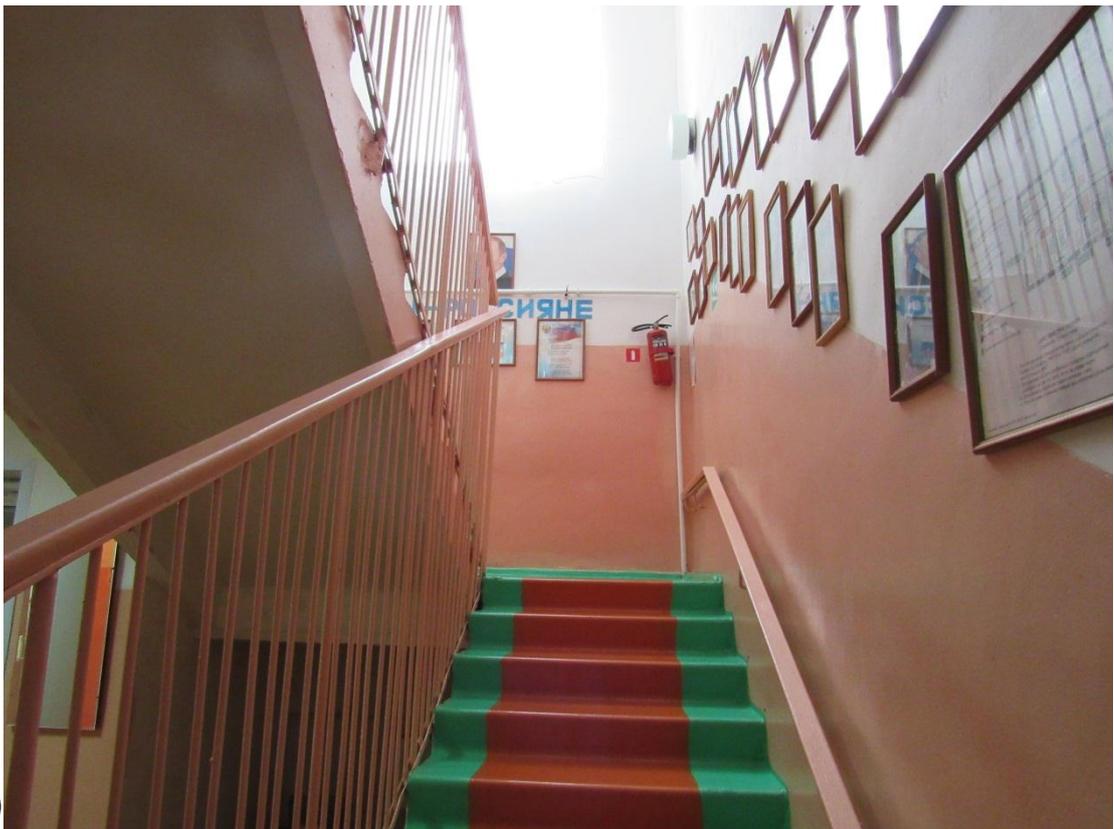

9



11



12



13





14